

Grundriss

Hauptebene

Flächenangaben:


Eventsaal - 223 m²

Jazzbar - 88 m²

Garten - 248 m²

Restaurant - 76 m²

Zwischenraum - 38 m²

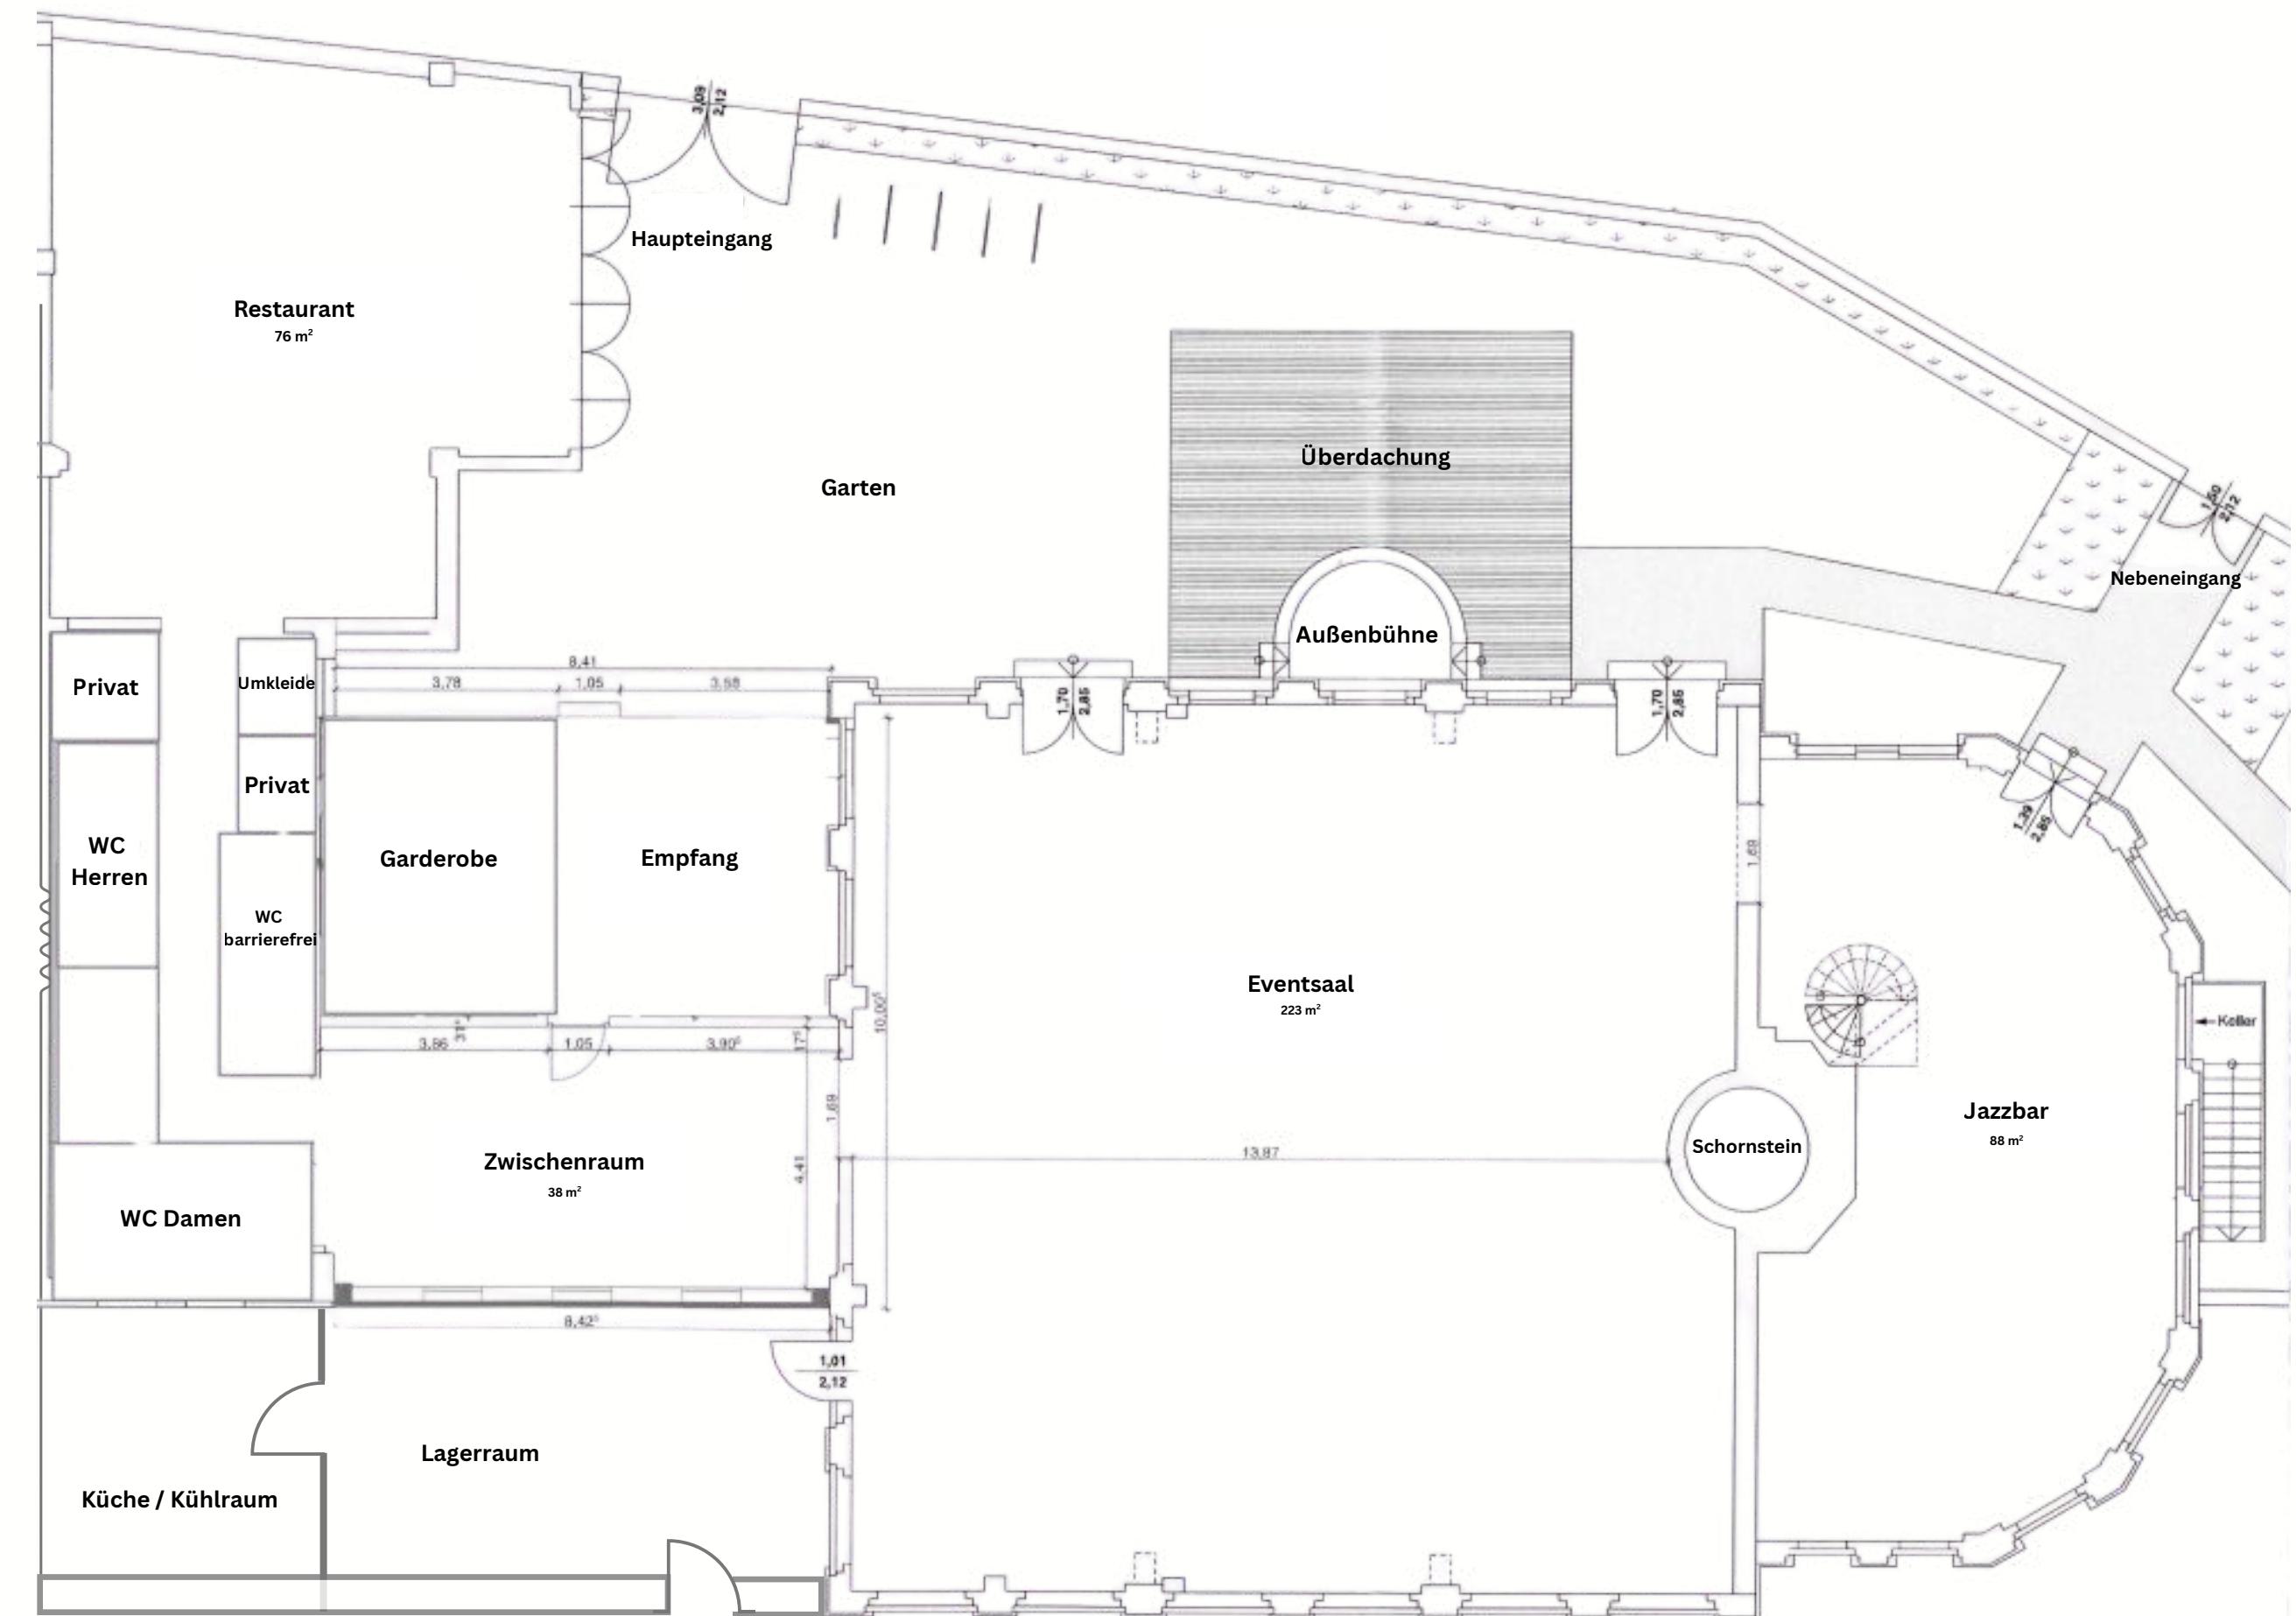

Grundriss


Galerieebene

Flächenangaben

Galerie Jazzbar - 49 m²

Galerie Eventhalle 70 m²

Dachterrasse - 65 m²

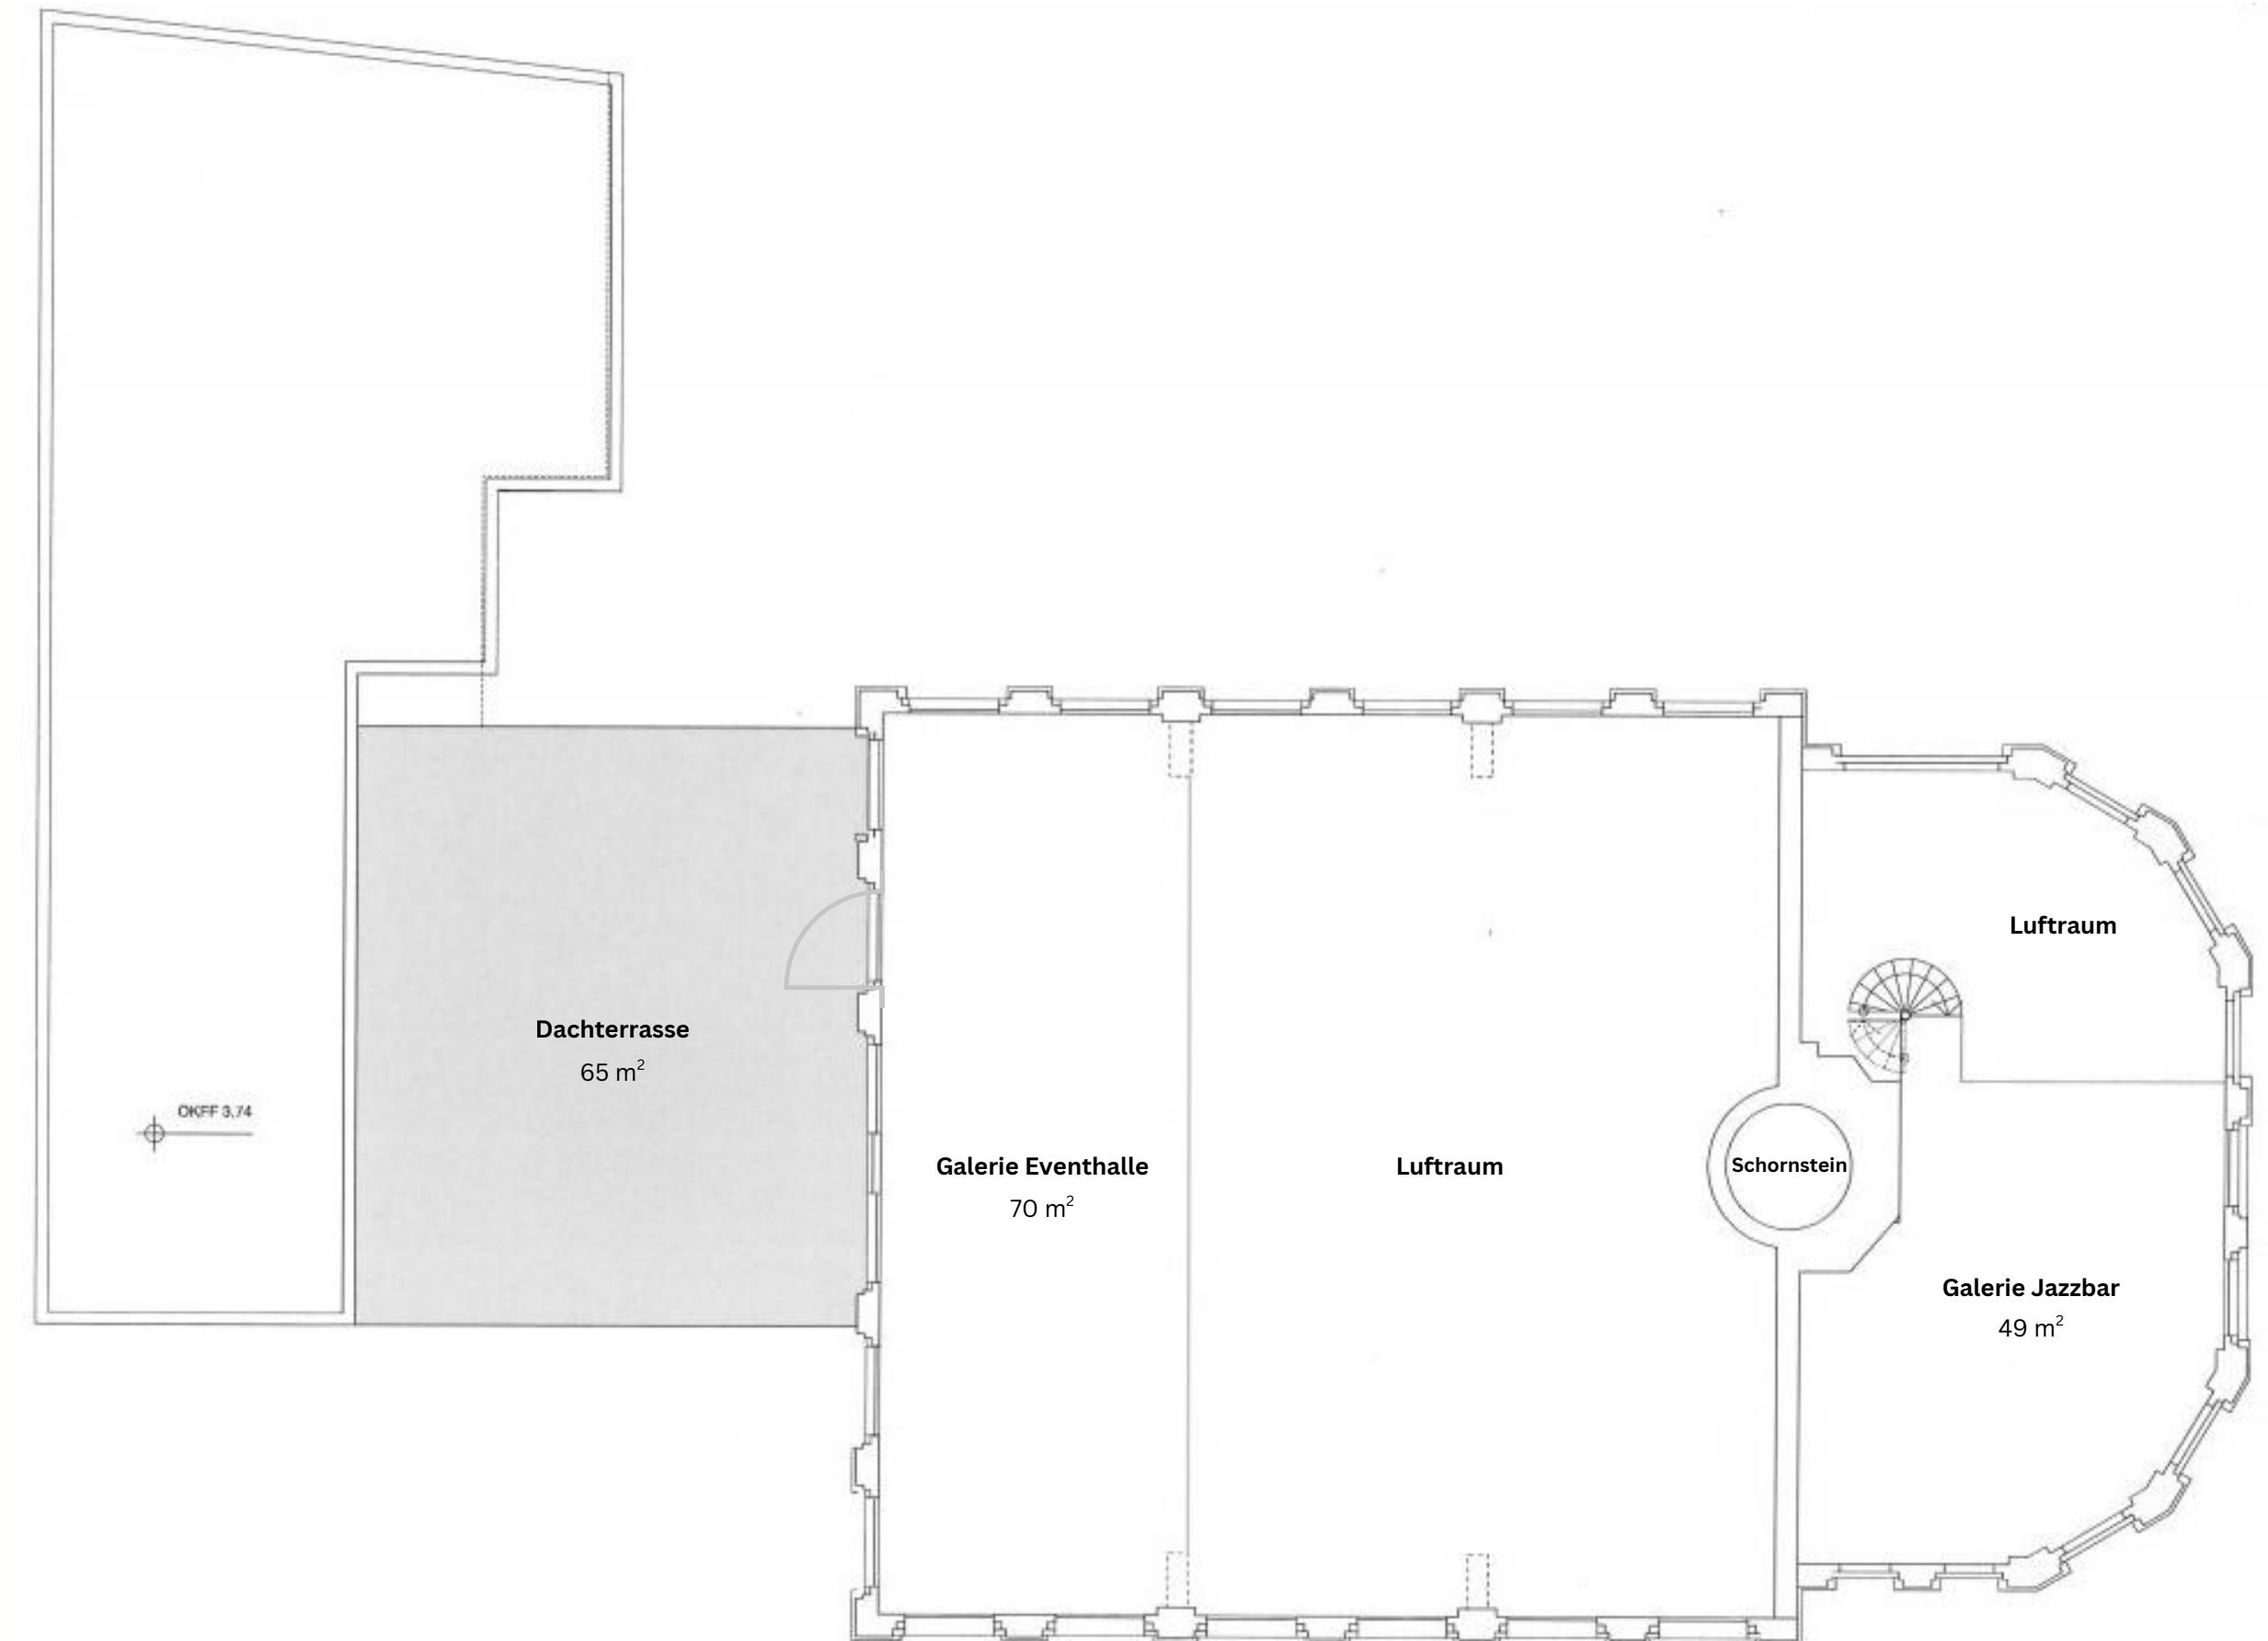



XELOR Kesselhaus Mittelbuschweg 10 12055 Berlin


2 Min. Fussweg zur Bushaltestelle 246

4 Min. Auffahrt Autobahn A100

4 Min. zum S- und U-Bhf Neukölln / 9 Min. zum S-Bhf Sonnenallee

30 Min. (11 km) mit dem Auto zum HBF Berlin

20 Min. (17 km) mit dem Auto zum Flughafen BER

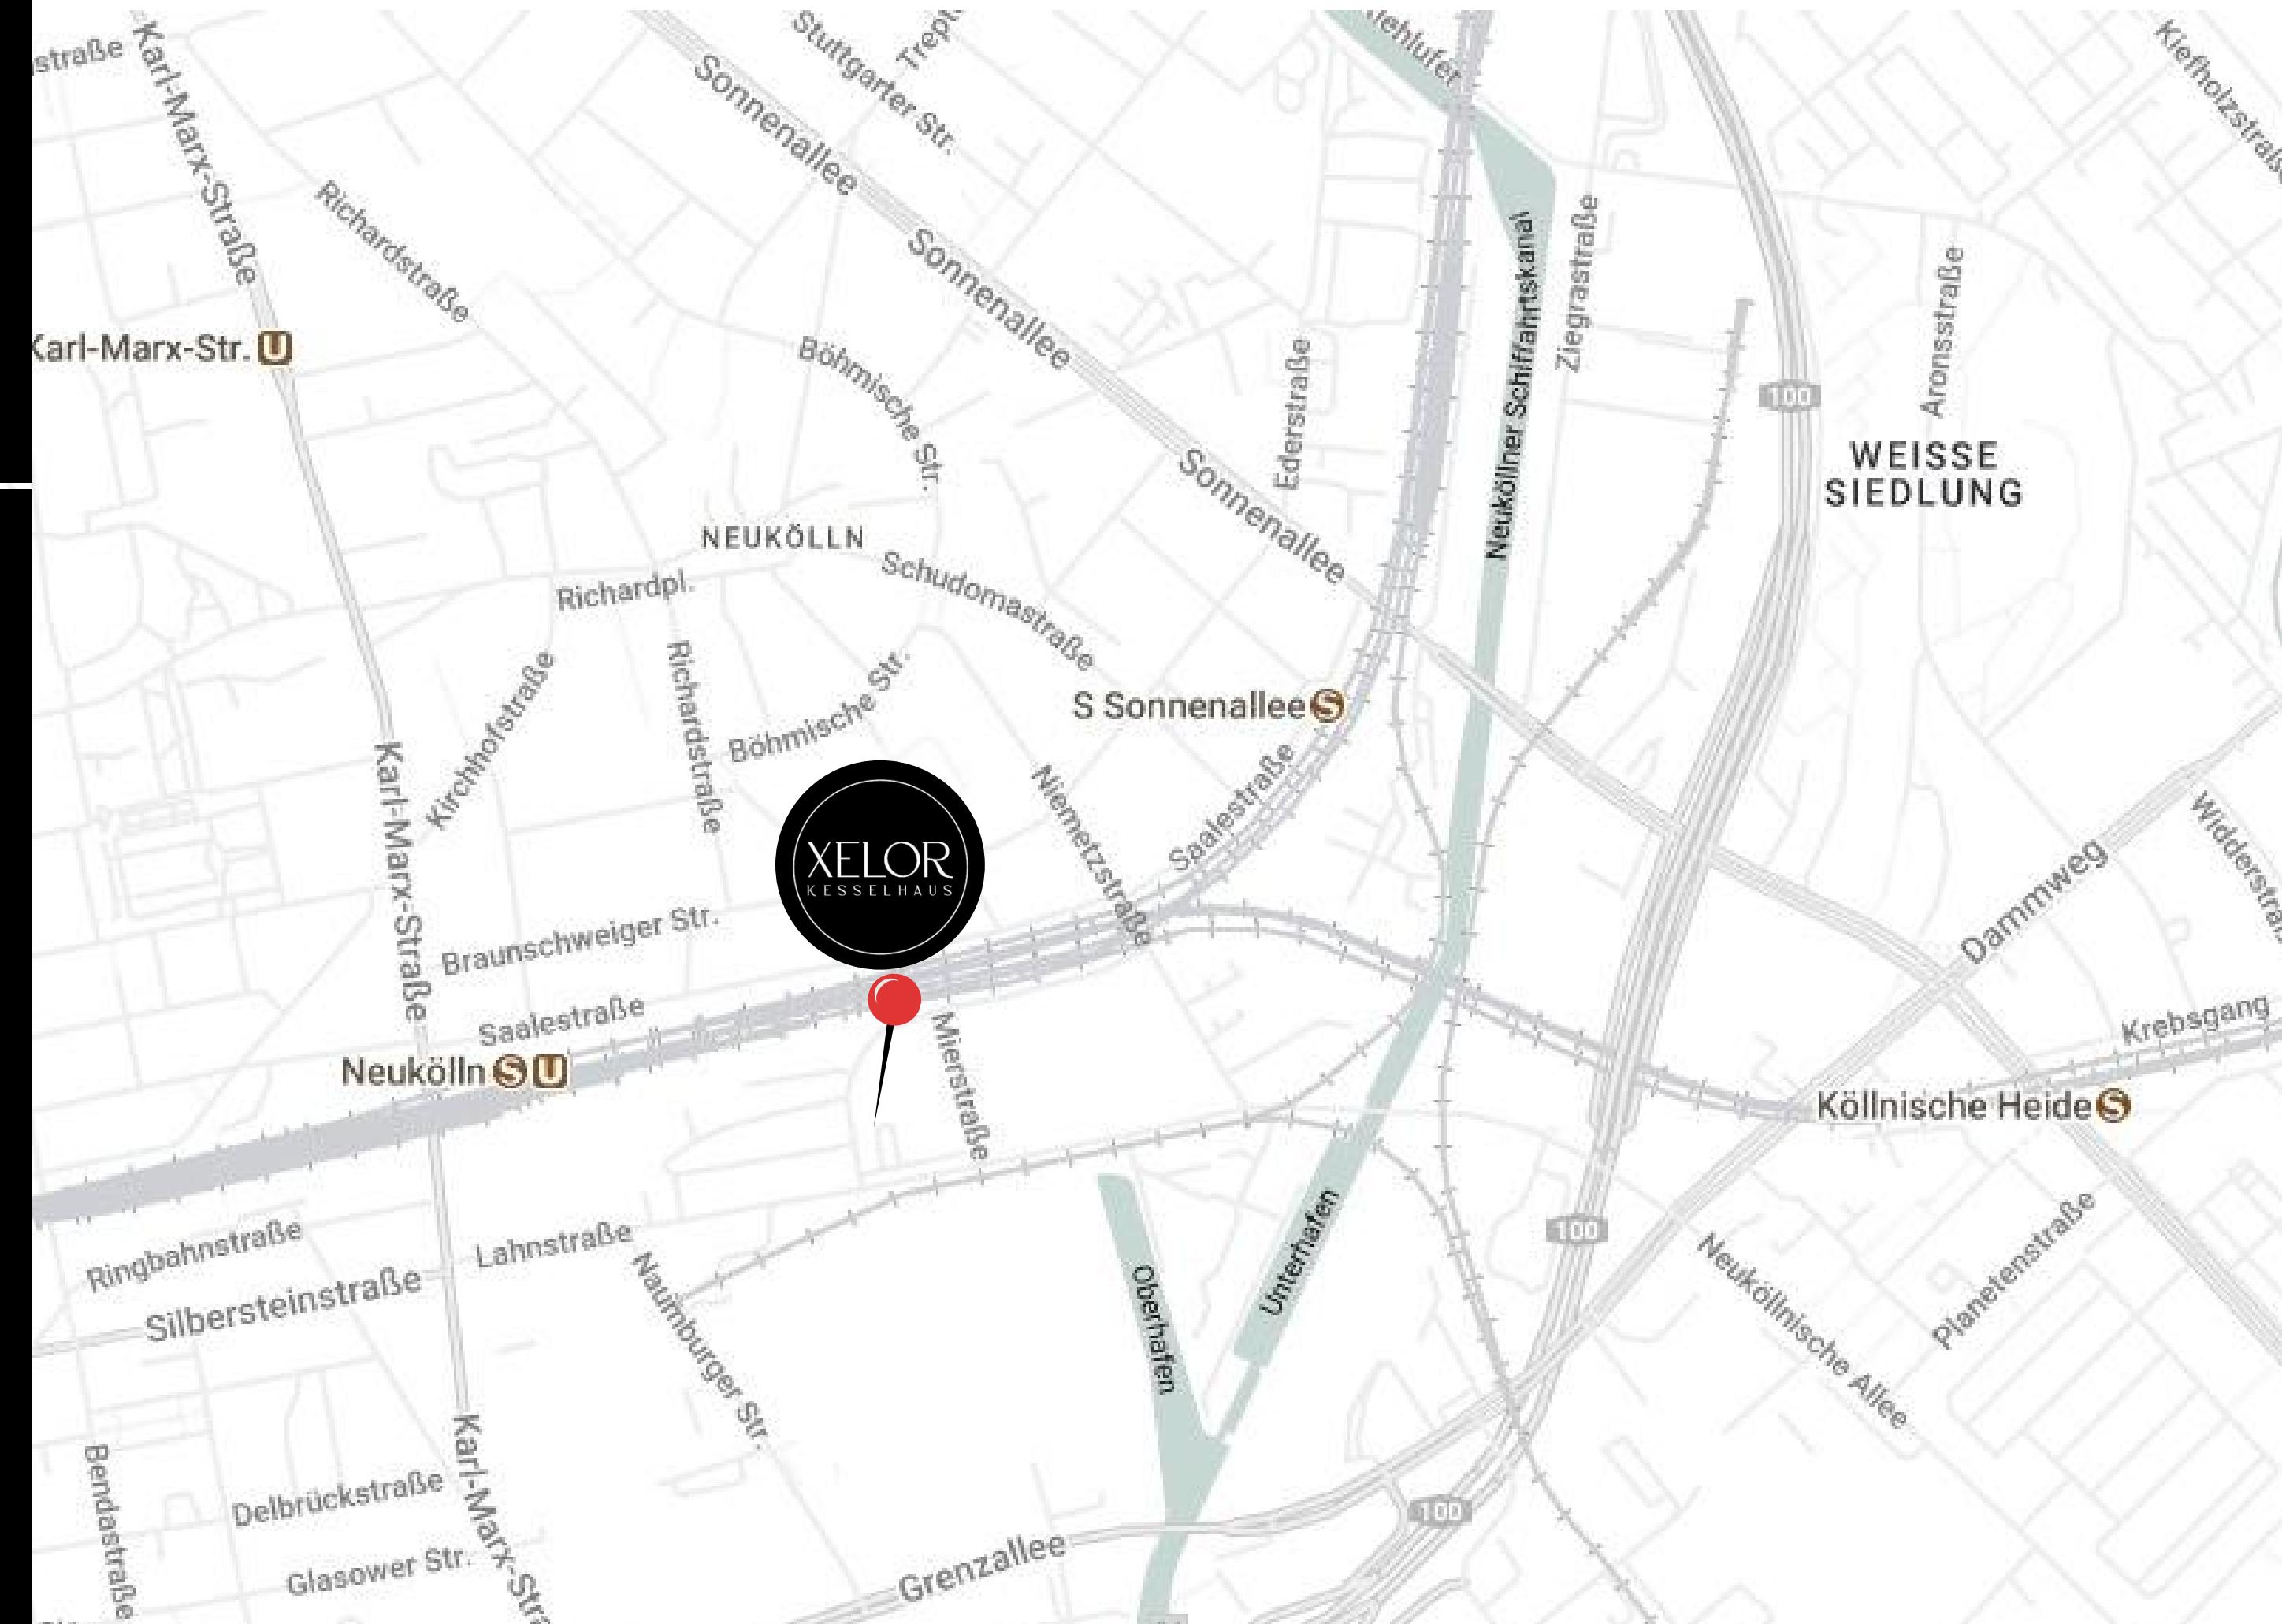

XELOR Kesselhaus Berlin

XELOR Event Location GmbH
Mittelbuschweg 10, 12055 Berlin
Telefon: +49 176 60963171
E-Mail: booking@xelorkesselhaus.de
Web: <https://xelorkesselhaus.de/>

Hinweis: Diese Kontaktseite ersetzt ältere PDF-Versionen mit abweichenden Nummern.